


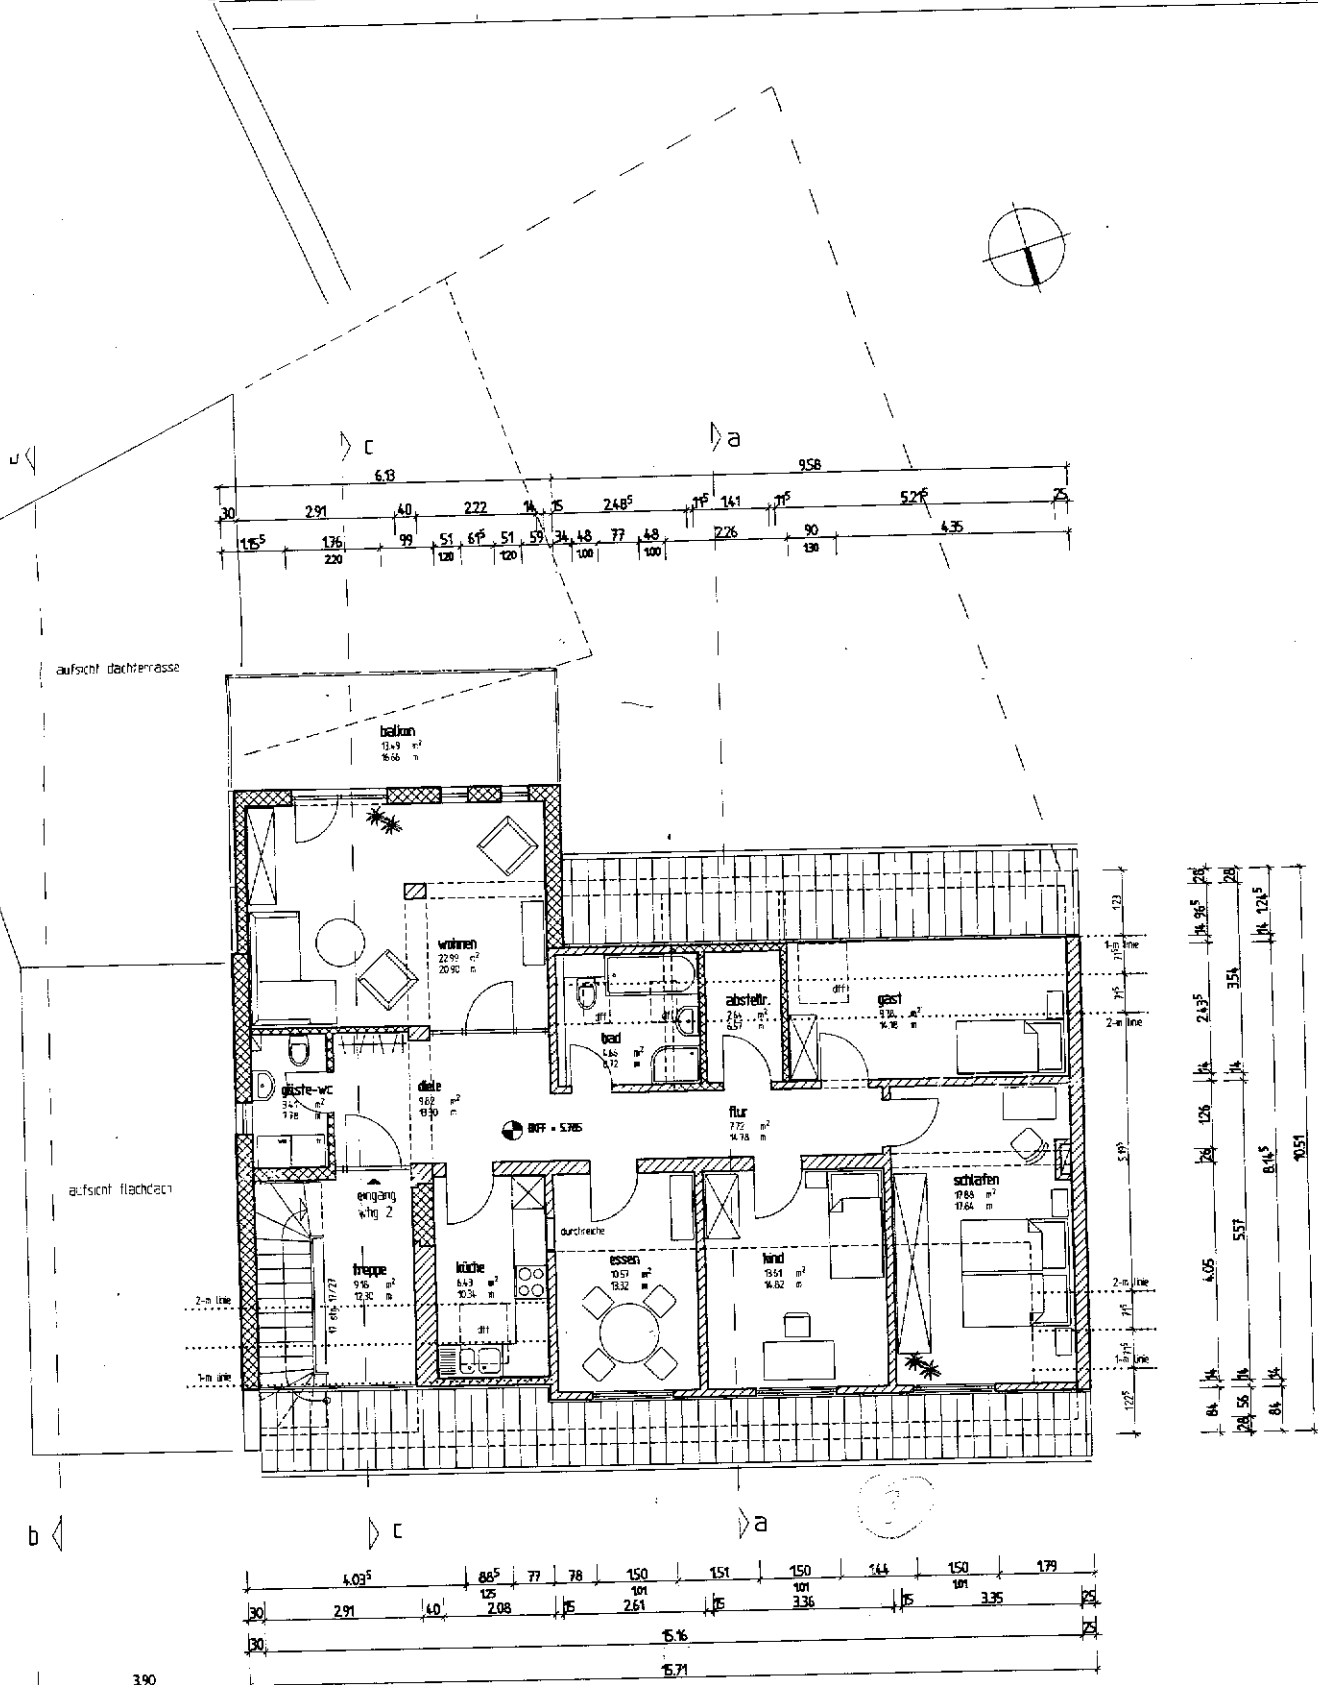

grundriss dachgeschoss

LEGENDE :

- BESTAND
- PLANUNG
- ABRISS

PLANUNG

ARCHITEKTURBÜRO

PETER HENGESBAC

AM KÖMMERLING 21-25 55294 BÖDENHEIM TEL. 06135/951255 FAX. 06135/951

BAUHERR KLAUS WERNER SCHINNERER
BLEICHWEG 19
55283 NIERSTEIN

BAUVORHABEN BÜRO- U. WOHNGEBÄUDE PLANNHALT: OBERGESCH
DACHGESCH
BLEICHWEG 19
55283 NIERSTEIN

MASSSTAB 1:100
DATUM 07.07.1997

BAUHERR

ARCHITEKT

