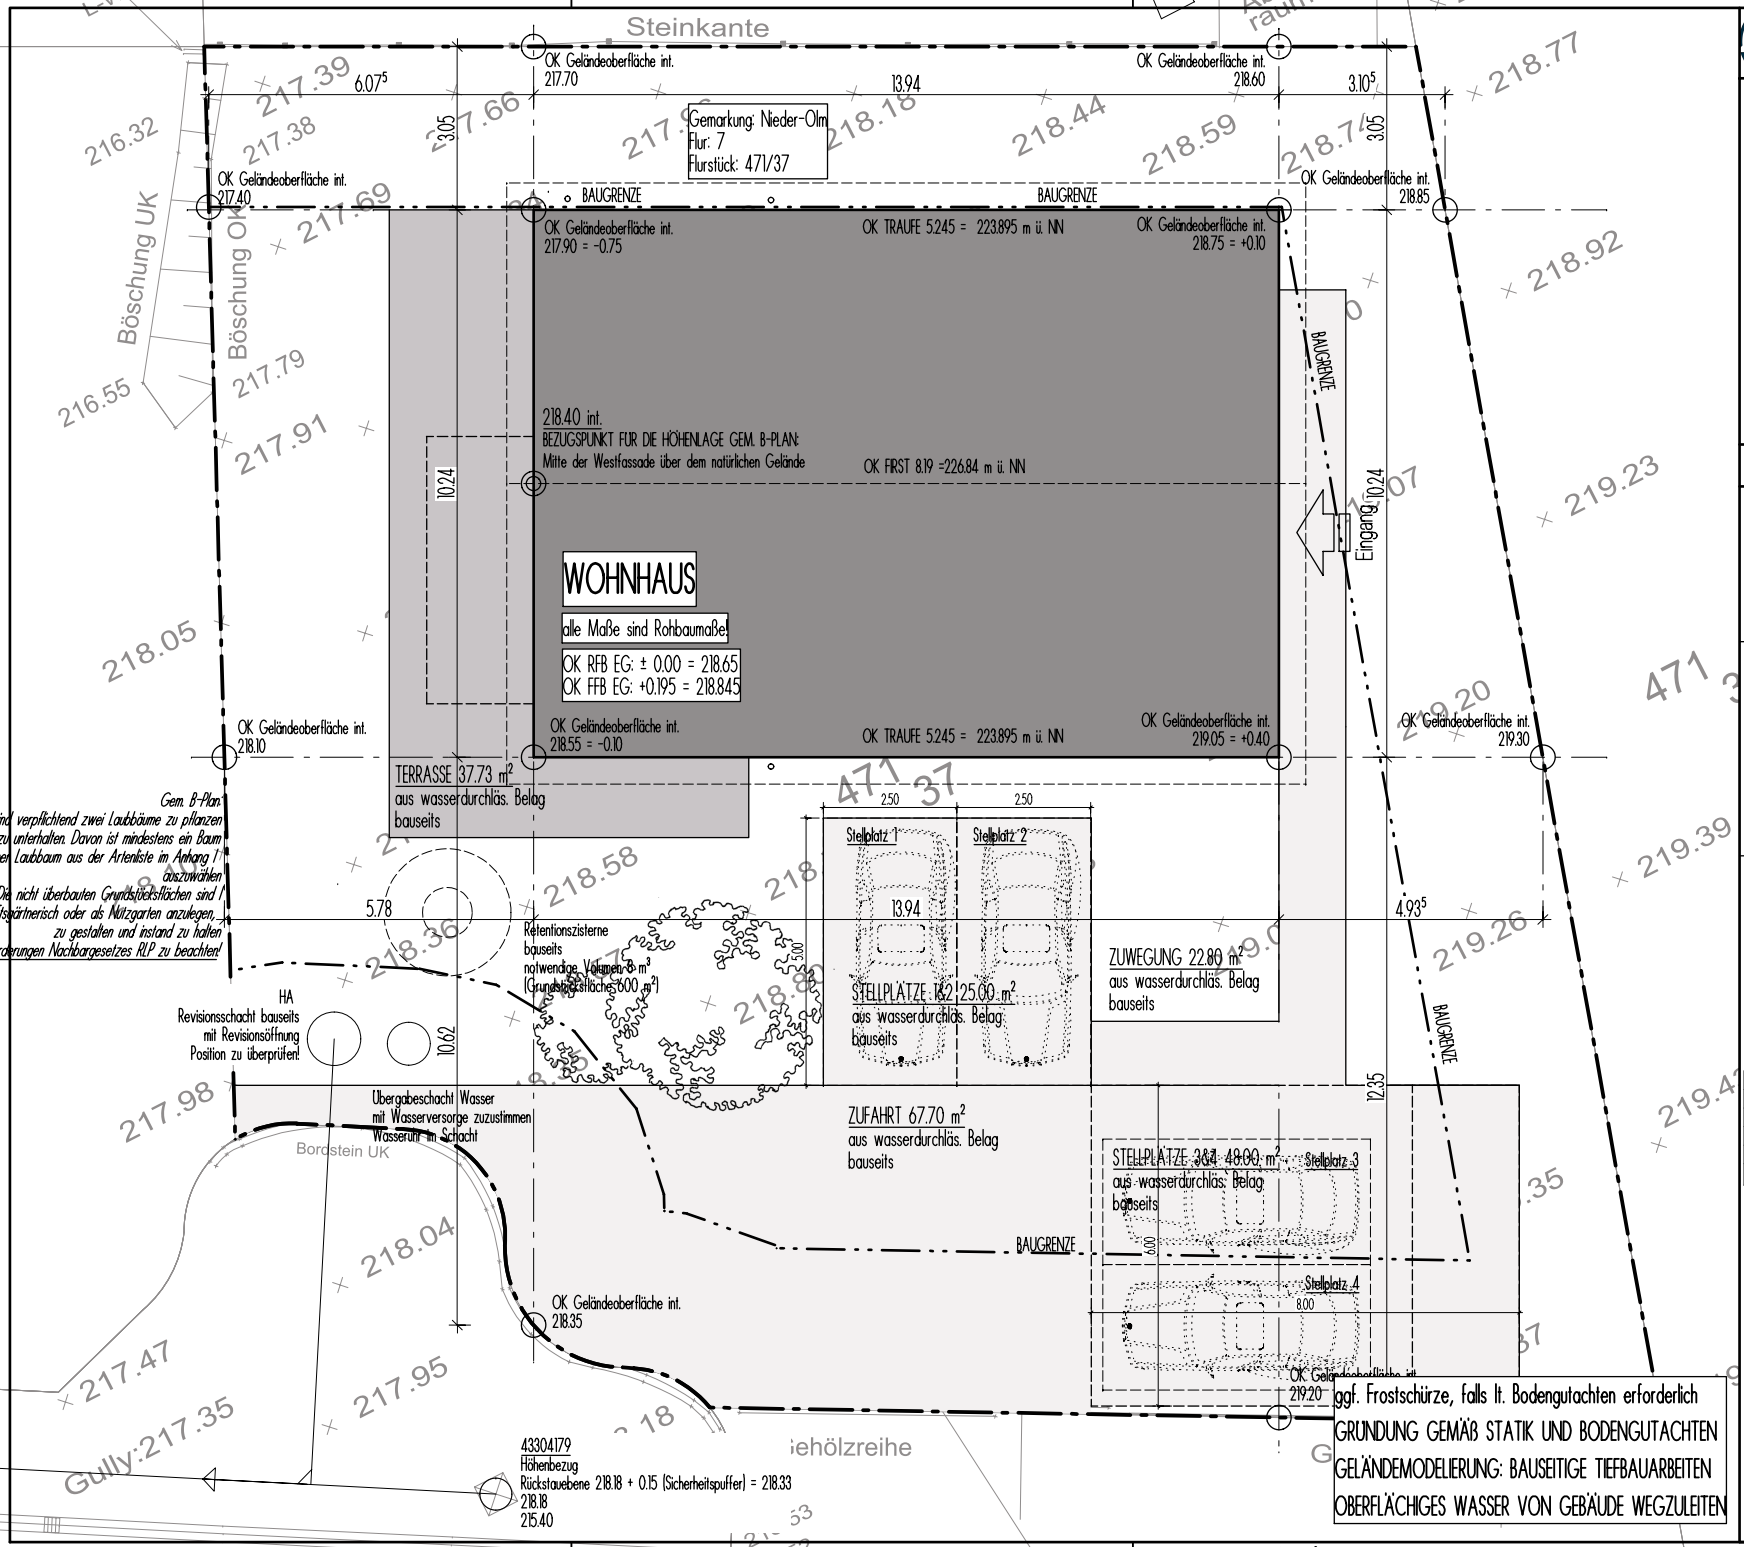

H/B = 297 / 420 (0.12m²)

Allplan 2022

DASMASSIVHAUS

Das Eigentums- und Urheberrecht an diesen Zeichnungen und sämtlichen Beilagen verbleibt bei Massivhaus Mittelrhein GmbH. Sie sind dem Empfänger nur zum persönlichen Gebrauch anvertraut. Ohne schriftliche Genehmigung der Massivhaus Mittelrhein GmbH dürfen diese nicht kopiert und vervielfältigt, auch nicht an dritten Personen, insbesondere Wettbewerbern, mitgeteilt oder zugänglich gemacht werden.
© Massivhaus Mittelrhein GmbH

Im Zuge der statischen, konstruktiven und haustechnischen Ausführung können sich ggf. Änderungen ergeben. Bedingt durch den Wärmeschutznachweis können sich im Bezug auf die Fensterflächen ebenfalls notwendige Änderungen ergeben. Die in der Zeichnung verwendeten Symbole sind vom Softwarelieferanten vorgegeben. Von daher kann die Optik der tatsächlich vereinbarten und einzubauenden Markenbauteile von der vorliegenden Darstellung abweichen. Dies gilt insbesondere für die Optik der Einbauteile (z.B. Fenster, Haustür, Sanitärobjekte).
Die zeichnerische Darstellung der Sanitärobjekte dient lediglich der Illustration. Der tatsächliche Leistungsumfang ist in der Baubeschreibung bzw. im Bauvertrag geregelt.

BAUANTRAG

Neubau eines Zweifamilienwohnhauses
Heinrich-Böll-Str.29
55268 Nieder-Olm
Gemarkung: Nieder-Olm
Flur: Parzelle: 471/37

Entwurfsverfasser:
Architektin, Dipl. Ing. Elena Stepanova
Massivhaus Mittelrhein GmbH
Robert-Bosch-Straße 26
56743 Mendig
Tel.: 015115496214 Fax: 02652-93499-99
E-Mail: e.stepanova@dasmassivhaus.de

Bauherr*in:

Index:	Datum/bearbeitet:	Änderungen:

Plan: 01 Erstellt: 15.11.2024 es

FREIFLÄCHENPLAN

M: 1:100

Herr Michael Schwarz

Architektin, Dipl. Ing. Elena Stepanova

ARCHITEKTENKAMMER RHEINLAND-PFALZ
STEPANOVA ELENA
ARCHITEKTIN
MITGLIED 108617